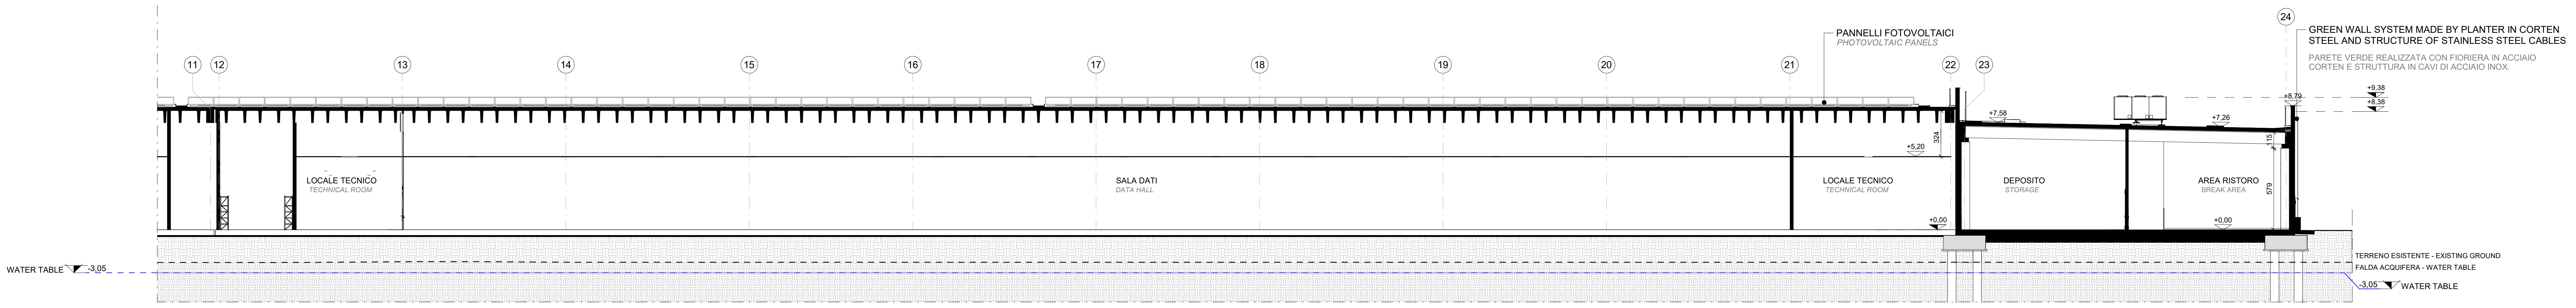
11
12
13
14
15
16
17
18
19
20
21
22
23
24
PANNELLI FOTOVOLTAICI
PHOTOVOLTAIC PANELS
GREEN WALL SYSTEM MADE BY PLANTER IN CORTEN STEEL AND STRUCTURE OF STAINLESS STEEL CABLES
PARETE VERDE REALIZZATA CON FIORIERA IN ACCIAIO CORTEN E STRUTTURA IN CAVI DI ACCIAIO INOX.
LOCALE TECNICO
TECHNICAL ROOM
SALA DATI
DATA HALL
LOCALE TECNICO
TECHNICAL ROOM
DEPOSITO
STORAGE
AREA RISTORO
BREAK AREA
+9,38
+8,38
+8,79
+7,58
+7,26
+5,20
+0,00
+0,00
324
115
579
WATER TABLE -3,05
TERRENO ESISTENTE - EXISTING GROUND
FALDA ACQUIFERA - WATER TABLE
-3,05 WATER TABLE

SEZIONE LONGITUDINALE AA, QUADRANTE 1
LONGITUDINAL SECTION AA, QUARTER 1

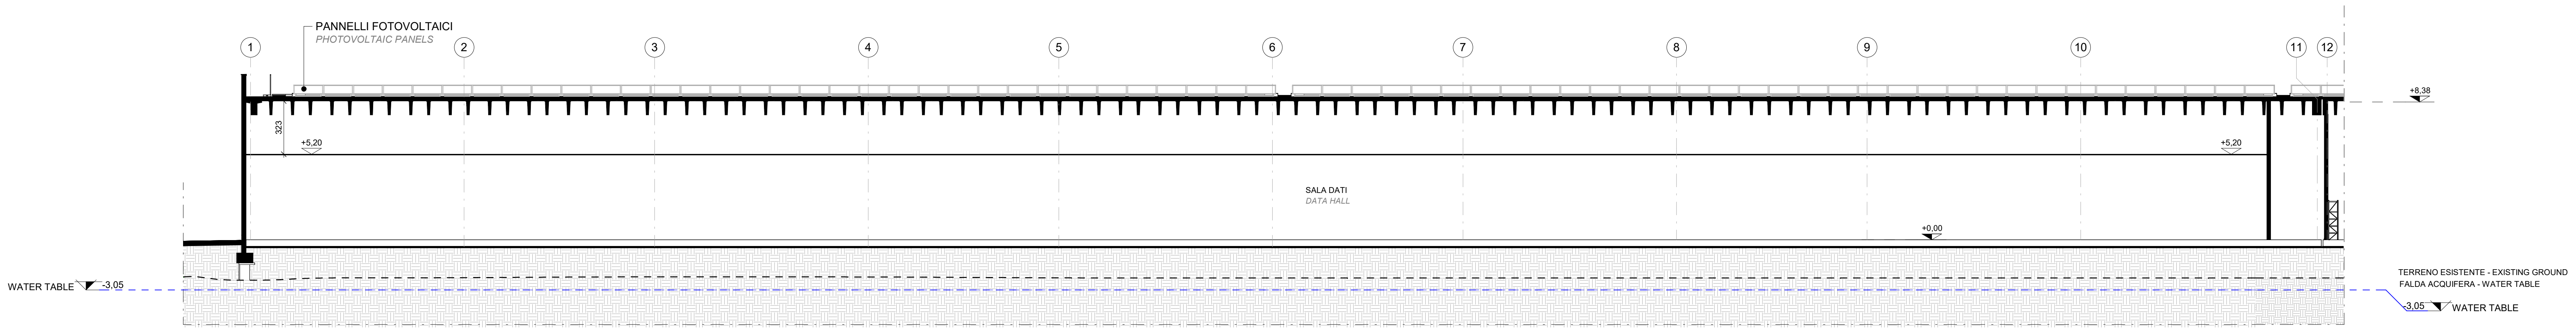
PANNELLI FOTOVOLTAICI
PHOTOVOLTAIC PANELS
1
2
3
4
5
6
7
8
9
10
11
12
+9,38
+5,20
+5,20
323
SALA DATI
DATA HALL
+0,00
WATER TABLE -3,05
TERRENO ESISTENTE - EXISTING GROUND
FALDA ACQUIFERA - WATER TABLE
-3,05 WATER TABLE

SEZIONE LONGITUDINALE AA, QUADRANTE 2
LONGITUDINALE AA, QUARTER 2

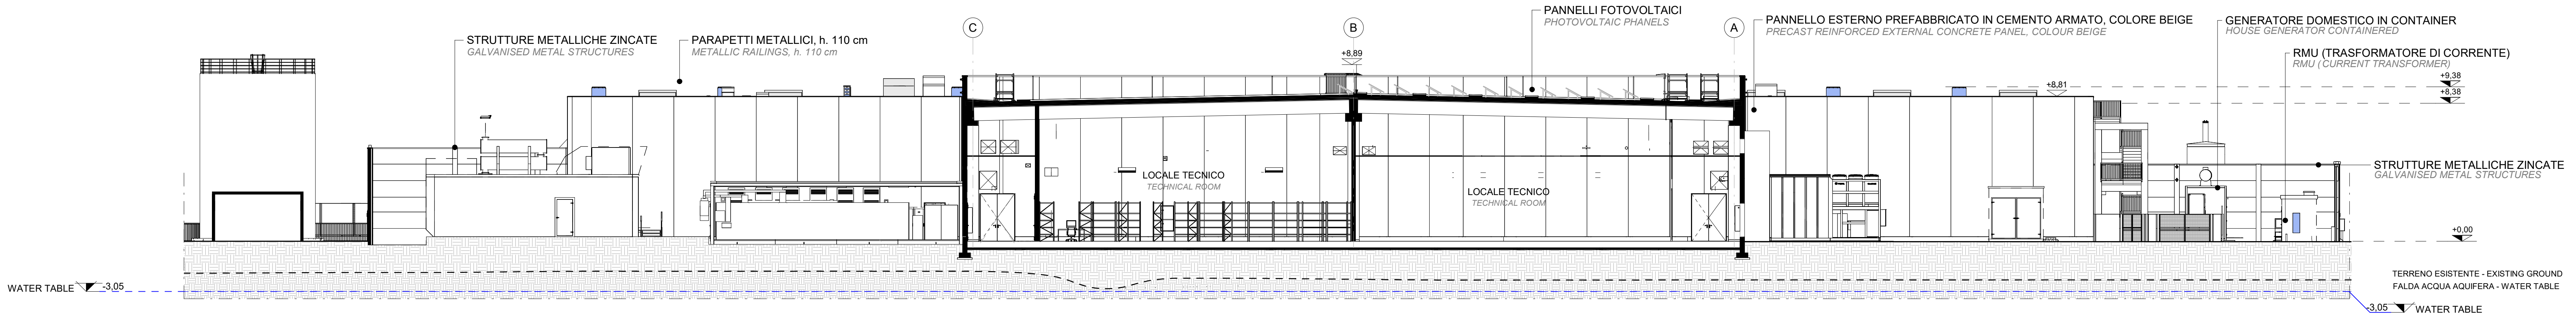
STRUTTURE METALLICHE ZINCATE
GALVANISED METAL STRUCTURES
PARAPETTI METALLICI, h. 110 cm
METALLIC RAILINGS, h. 110 cm
C
B
A
+8,89
PANNELLI FOTOVOLTAICI
PHOTOVOLTAIC PHANELS
PANNELLO ESTERNO PREFABBRICATO IN CEMENTO ARMATO, COLORE BEIGE
PRECAST REINFORCED EXTERNAL CONCRETE PANEL, COLOUR BEIGE
GENERATORE DOMESTICO IN CONTAINER
HOUSE GENERATOR CONTAINERED
RMU (TRASFORMATORE DI CORRENTE)
RMU (CURRENT TRANSFORMER)
+8,81
+9,38
+8,38
STRUTTURE METALLICHE ZINCATE
GALVANISED METAL STRUCTURES
LOCALE TECNICO
TECHNICAL ROOM
LOCALE TECNICO
TECHNICAL ROOM
+0,00
WATER TABLE -3,05
TERRENO ESISTENTE - EXISTING GROUND
FALDA ACQUA AQUIFERA - WATER TABLE
-3,05 WATER TABLE

SEZIONE TRASVERSALE BB
CROSS SECTION BB

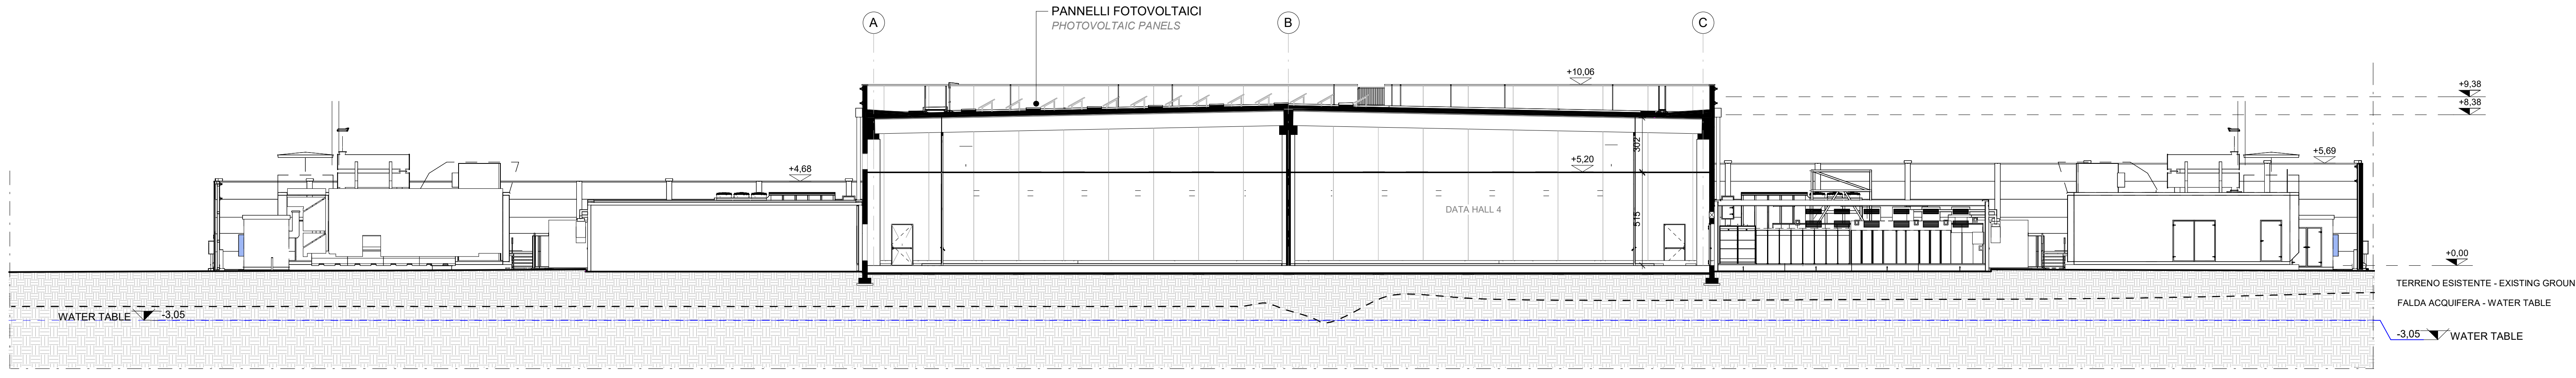
A
B
C
PANNELLI FOTOVOLTAICI
PHOTOVOLTAIC PANELS
+10,06
+9,38
+8,38
+4,68
+5,20
+5,69
302
515
DATA HALL 4
+0,00
WATER TABLE -3,05
TERRENO ESISTENTE - EXISTING GROUND
FALDA ACQUIFERA - WATER TABLE
-3,05 WATER TABLE

SEZIONE TRASVERSALE CC
CROSS SECTION CC

N.B. LA QUOTA +0,00 COINCIDE CON LA QUOTA ALTIMETRICA +100,95 S.L.M
N.B. THE ALTITUDE +0.0 COINCIDES WITH THE ELEVATION OF +100.95 A.S.L.

N.B. I DUE EDIFICI OGGETTO DI PROCEDURA DI VIA POSSONO ESSERE ASSUNTI COME IDENTICI DAL PUNTO DI VISTA ARCHITETTONICO, STRUTTURALE ED IMPIANTISTICO. PER TALE RAGIONE DEFINIREMO L'EDIFICIO MXP I-I QUALE EDIFICIO TIPOLOGICO, MENTRE L'EDIFICIO MXP I-II E' DA INTENERSI COME UNA ROTOTRASLAZIONE DELL'EDIFICIO MXP I-I.

N.B. THE TWO BUILDINGS SUBJECT TO THE VIA PROCEDURE CAN BE ASSUMED AS IDENTICAL FROM AN ARCHITECTURAL, STRUCTURAL AND SYSTEMS POINT OF VIEW. FOR THIS REASON WE WILL DEFINE BUILDING MXP I-I AS A TYPOLOGICAL BUILDING, WHILE BUILDING MXP I-II IS TO BE UNDERSTOOD AS A ROTO-TRANSLATION OF BUILDING MXP I-I.

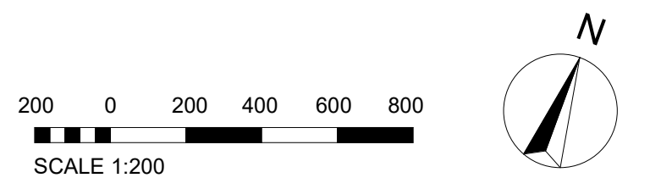
200
0
200
400
600
800
SCALE 1:200
N

Key Plan

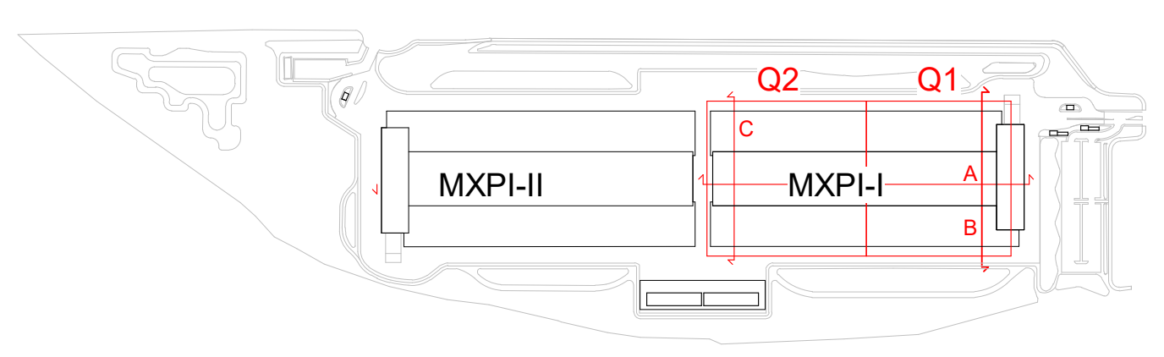
Q2
Q1
C
A
B
MXPI-II
MXPI-I

COMUNE di NOVIGLIO
Piazza Roma, 1 - 20082 Noviglio (MI)

COMMITTENTE

NOVIGLIO DATACENTERS MXP I S.R.L.

via Broletto, 35 - 20121 MILANO

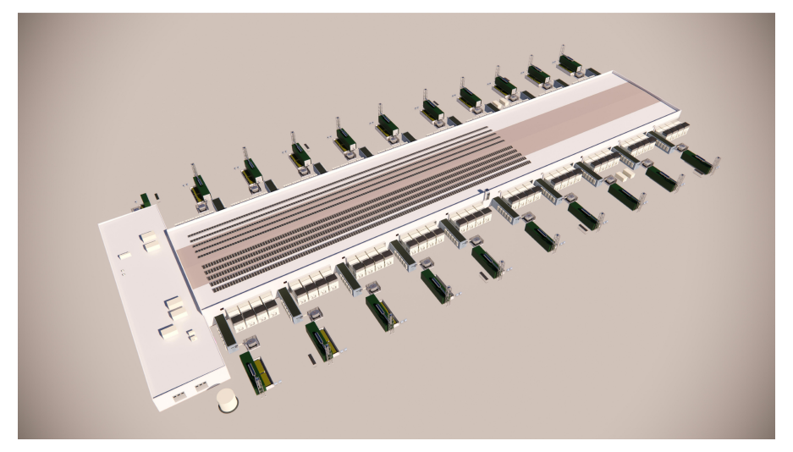

PROGETTO ARCHITETTONICO
STARCHING
Ripa di Porta Ticinese 75 - 20143 MILANO
tel 0287283000 fax 0287283067 e-mail mailbox@starching.it
Via Cristoforo Colombo 456 - 00145 ROMA
tel 0657287146 fax 0657138081 e-mail mailbox.roma@starching.it

GEOLOGO
SoilData Studio Associato
via Mario Greppi, 34/A - 23899 Robbiate (LC)
tel 0399280280 fax 0399289091 e-mail soildata@soildata.it

CONSULENTE ACUSTICO
TECNICAMBIENTE costruiamo certezze
Via Vincenzo Russo 9 - 20127 MILANO
tel/fax 0228040510 e-mail info@tecnicambiente.it

PROGETTO IMPIANTI
ARIATTA INGEGNERIA DEI SISTEMI SPA
Via Elba, 12 – 20144 MILANO
tel 024990271 fax 024692845 e-mail ariatta@ariatta.it

CONSULENTE OPERE ESTERNE
Ingegneri Consulenti
Via Frua 22 - 20146 MILANO
tel 0248518862 e-mail info@ingegnericonsulenti.com

PROGETTO STRUTTURALE
Redesco Structural Engineering
Via Vincenzo Gioberti, 5 - 20123 MILANO
tel 024699020 fax 02436478 e-mail redesco@redesco.it

CONSULENTE PAESAGGIO
P'NV
Via Vincenzo Vela, 1 - 20133 MILANO
tel 0283548848 e-mail info@parcnouveau.com

PROGETTAZIONE ANTINCENDIO
AFC Srl sicurezza a 360 gradi
Via Leon Battista Alberti, 6 - 20149 MILANO
tel/fax +39 0245479688 e-mail info@afcsrl.it

Oggetto
PROCEDURA DI VALUTAZIONE IMPATTO AMBIENTALE
Istanza per il rilascio del Provvedimento Autorizzatorio Unico Regionale ai sensi dell'artt. 23 e 27 – bis del d.lgs. 152/2006 e degli artt. 4 e 5 della l.r. 2 febbraio 2010, n. 5.
COMUNE DI NOVIGLIO Frazione Santa Corinna
(in conformità al Piano Attuativo adottato con delibera del 14/12/2021)

Categoria

Titolo della tavola
Sezioni MXP I - Typical building - DH
Sections MXP I - Typical building - DH

Emissione DATA	Vers.	Dis.	VERSIONE
27/09/2024	00	RCPL	EMISSIONE

Elaborato n°
AS319-VIA

SCALA
1:200

Nome file
AS319-VIA-SEZ_SALA DATI

Codice commessa
P10424

Controllato
TMVT

Approvato
ALCL

Disegno di proprieta' dello Studio Starching S.r.l. - Tutti i diritti riservati a norma di legge.